


ドラム缶正面図

縮尺：1/ 5

1層の原木詰込は配置図

- ①原木径Φ=12~15cm : 11本程度
- ③水(煮沸水) 70L
- ②製作本数 45本 5層必要
- ④煮沸時間：沸騰後60分(所要時間3.0hr)

平面図

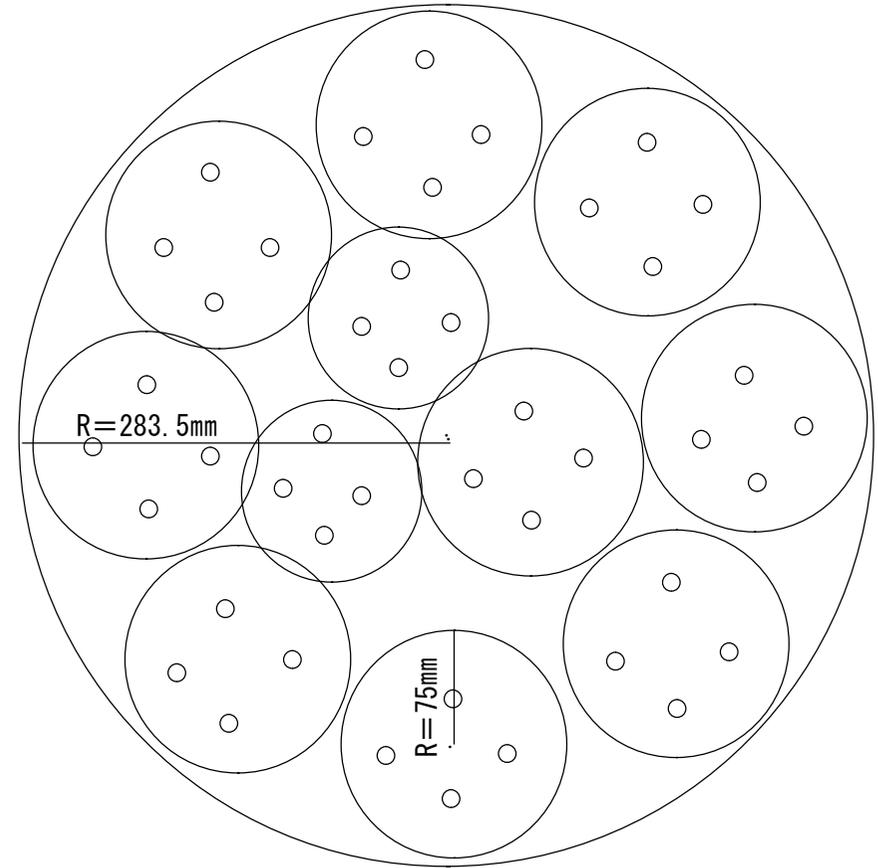

⑤玉木収納本数=14~11X 4=56~44本

ブロック

焚火

火床：Cブロック片面2個(4個)、裏面(2個)